Ansicht

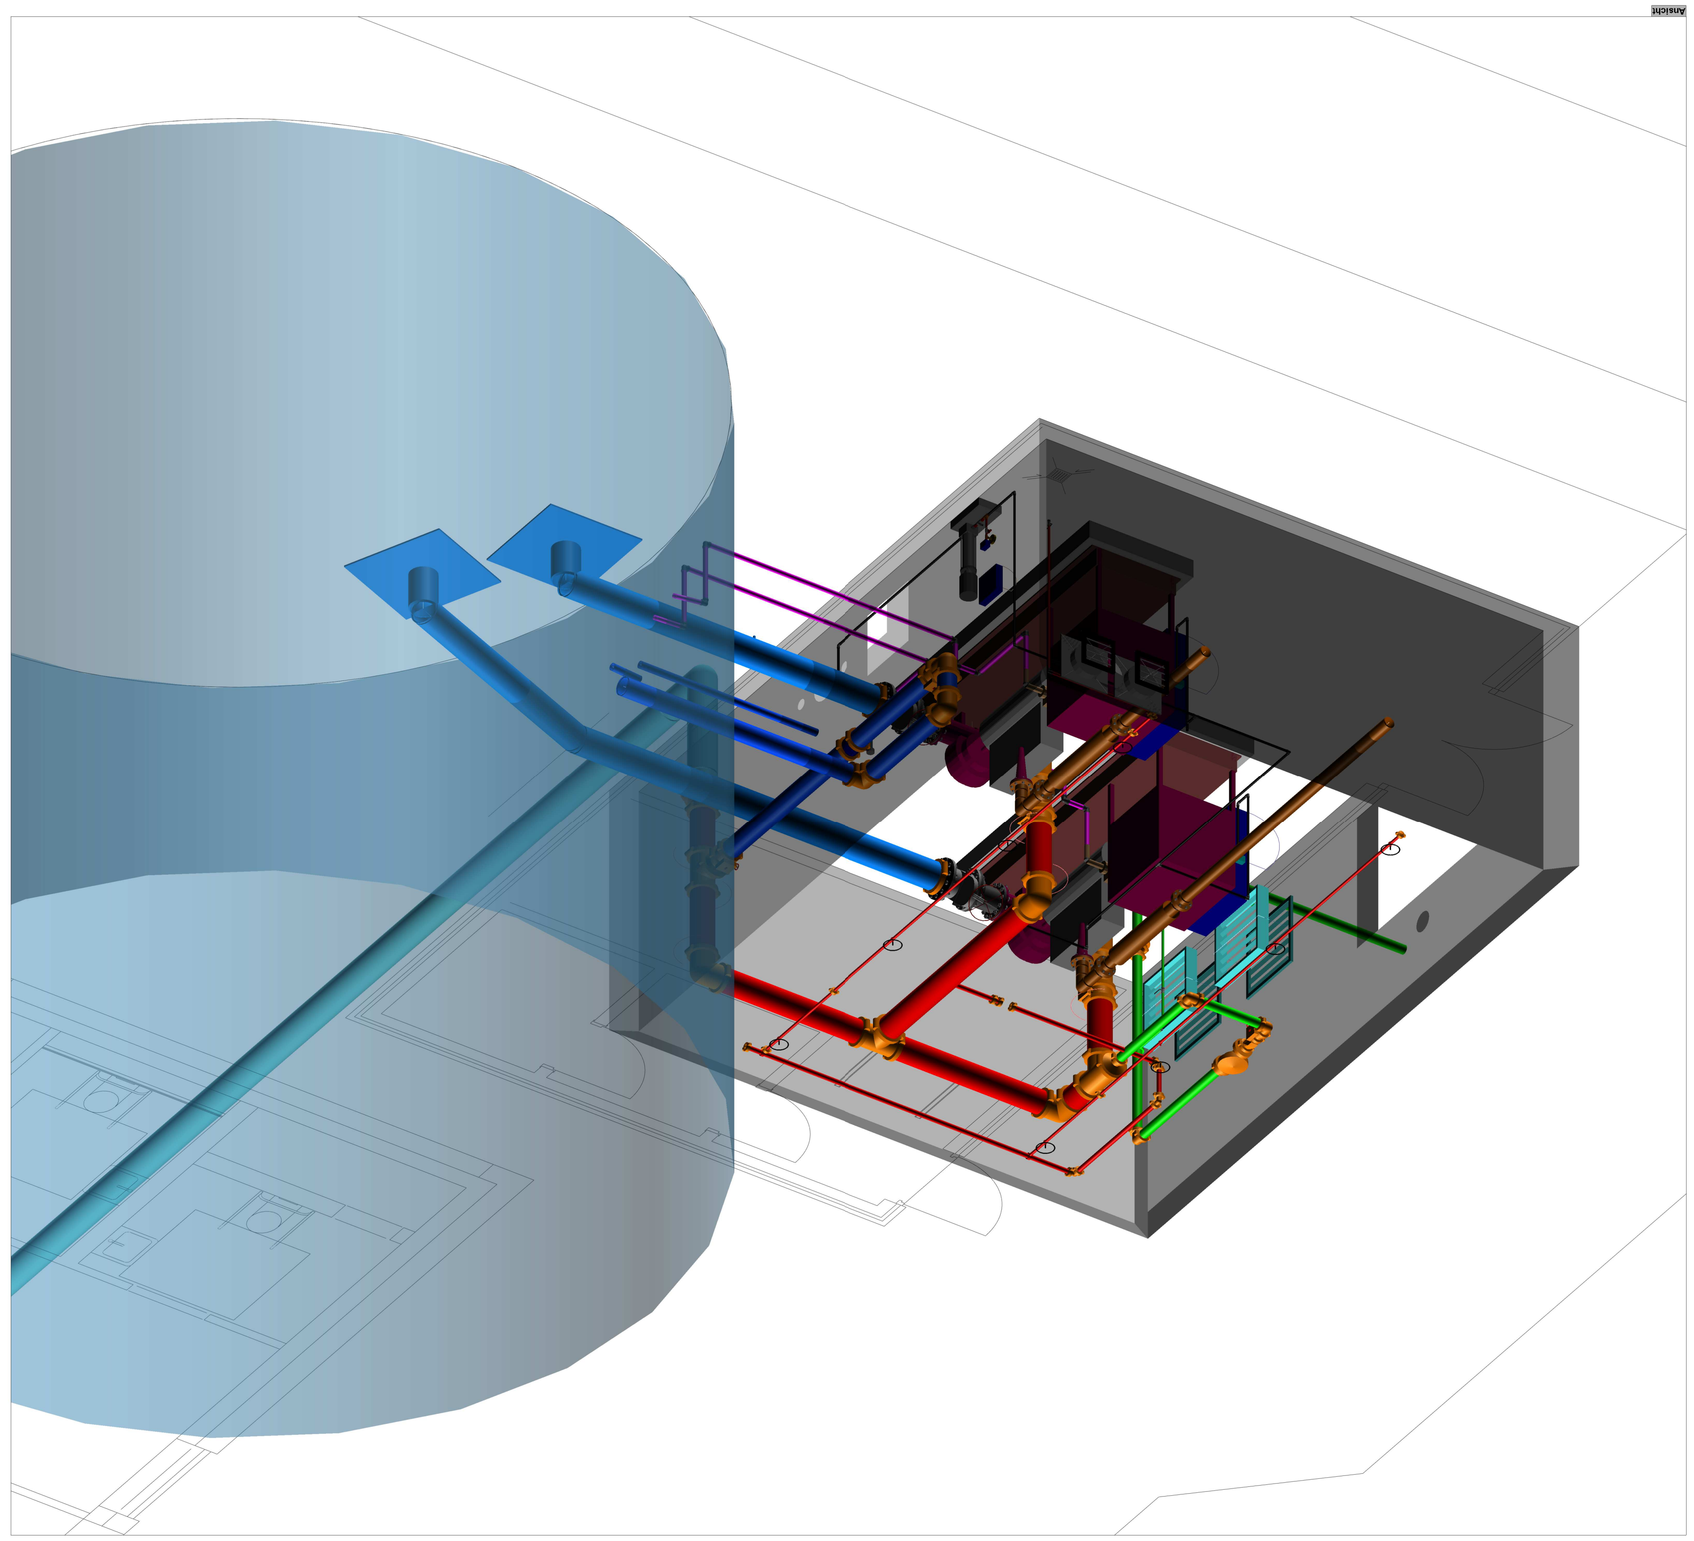

Decken-durchführungen / Anschlüsse

Maßstab 1:50

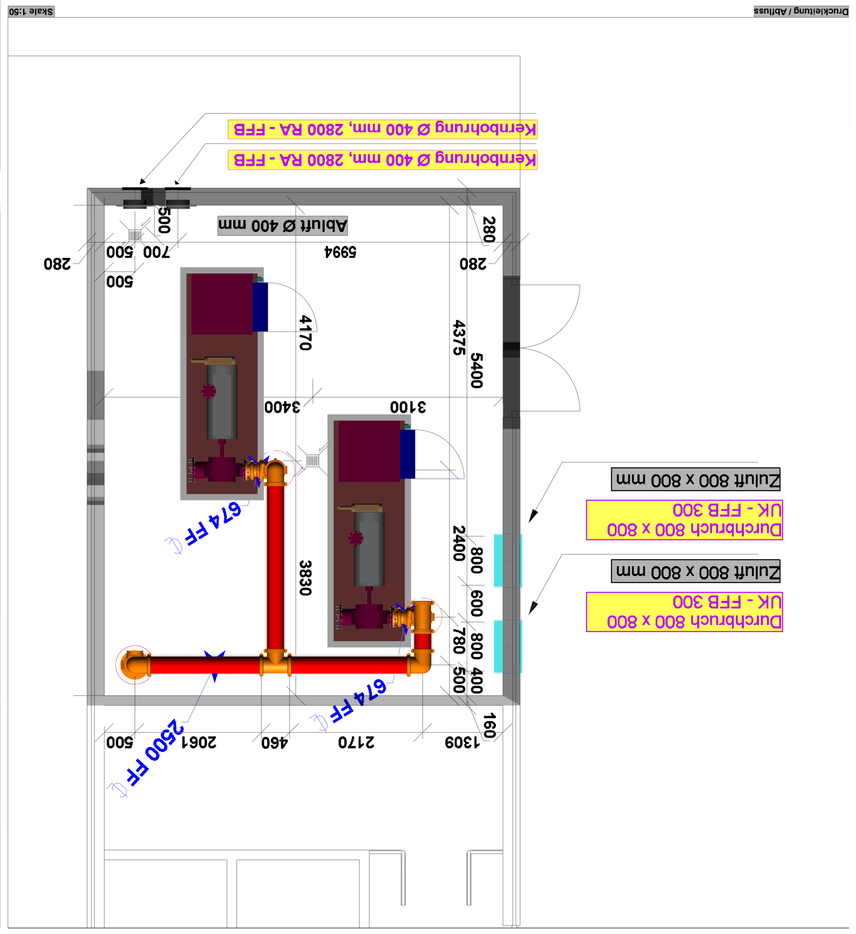

Rampenfundamenten / Saugleitung

Maßstab 1:50

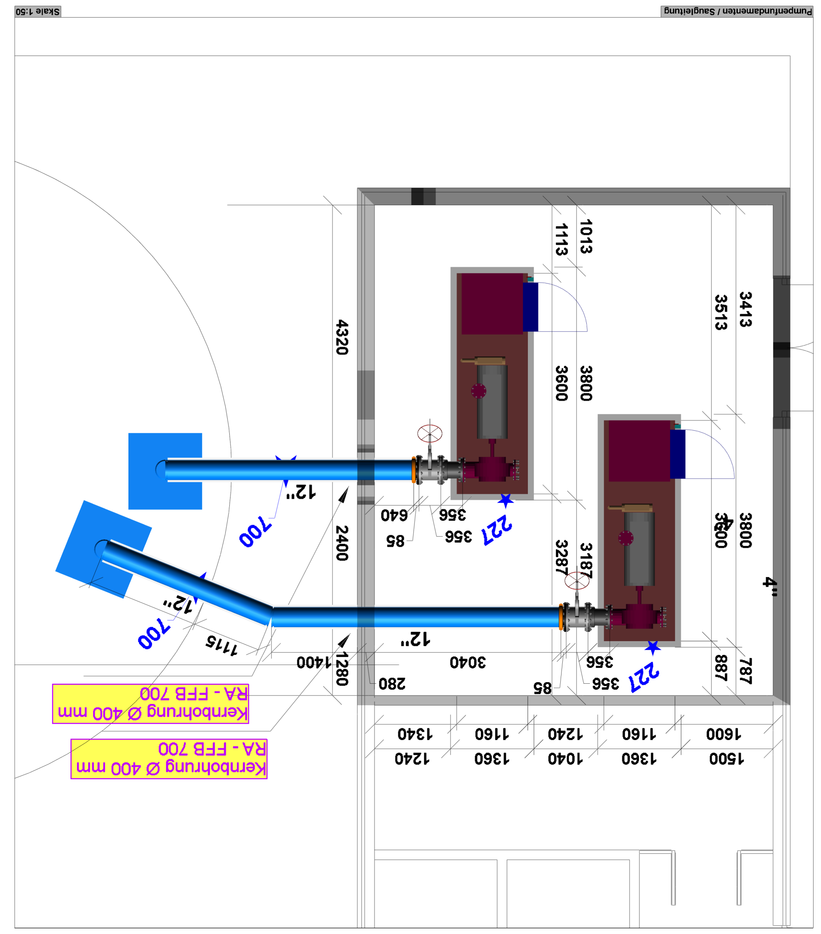

Decken-durchführungen

Maßstab 1:100

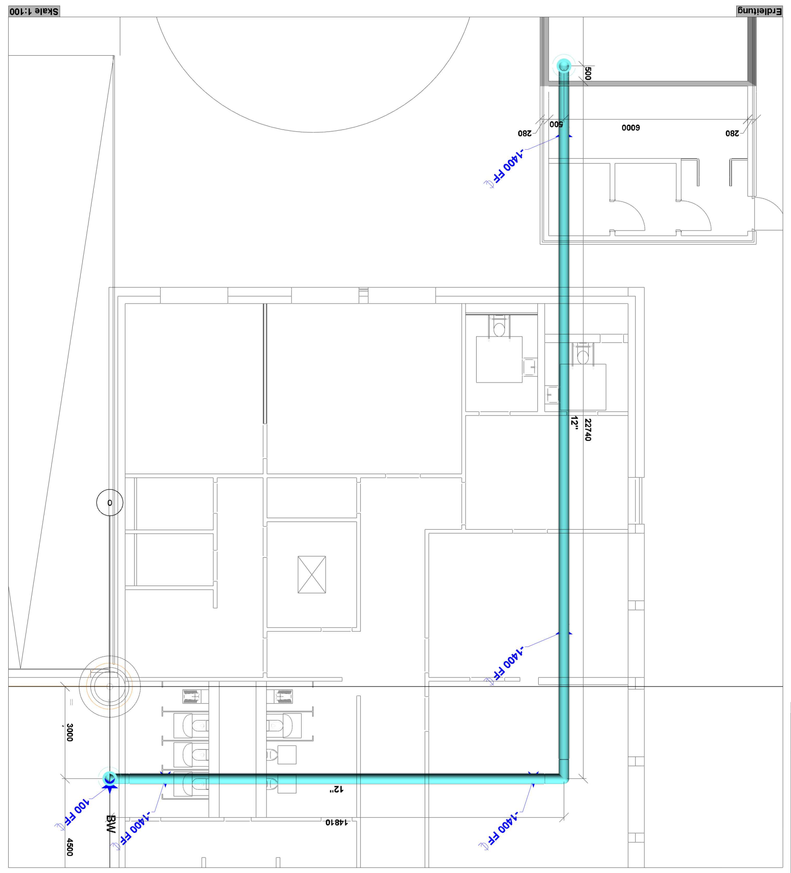

Füllleitung / Ausgleich / Überlaufgraben

Maßstab 1:50

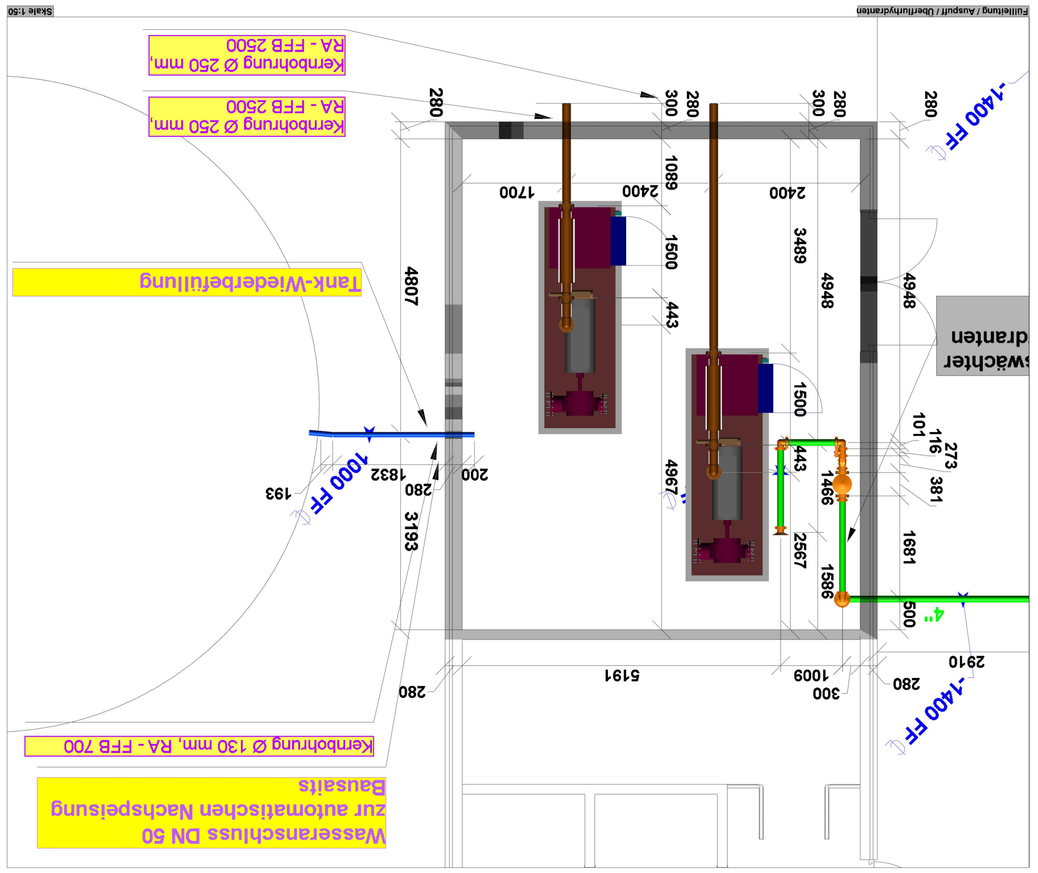

Maßstab 1:50

Deckenschutz Sprinklerzentrale

LAGEPLAN

Revision nr.:	Date revision:	Designer:	Remarks:	Checked by:
-	-	-	-	-

Sheet Name: -
Project name: -
Project nr.: - Drawing nr.: FST Checked by: -
Designer: - Date: -

The copyright on this drawing is protected by law to FST and should not without written permission of FST be copied, digital deposited nor shown to non-participants of the project.

FST
FFS
Fire Safety Technology
Kolonie 2
57-200 Ziębice/wie
Poland
T.: 0048 618 57 67 66
FIRE SAFETY TECHNOLOGY

Method A-ISO 128 Format drawing : A0
Scale : 1 : 50